


КТтрон[®]–2 эласт

Приложение к ТО № 22В-004


**Характерные области применения
материалов торговой марки
"КТтрон"**

Содержание

Содержание	Лист 2
Ремонт стыков сборных конструкций	Лист 3
Герметизация швов фундаментных блоков	Лист 4
Ремонт вводов коммуникаций	Лист 5
Ремонт трещин в конструкциях	Лист 6
Герметизация примыкания пол-стена	Лист 7

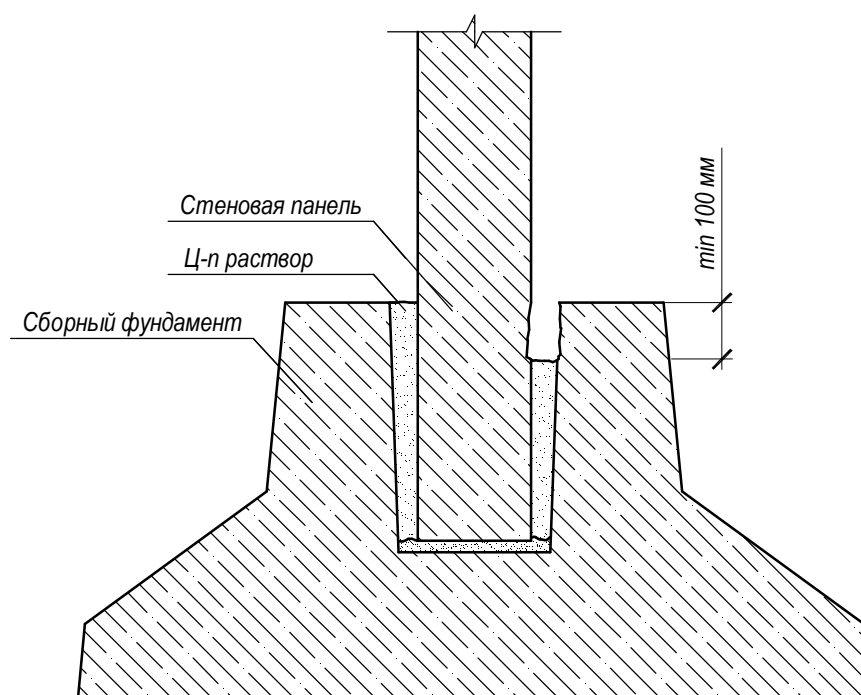


- Выполнить штробу в месте примыкания по всей длине, удалить раствор до бетонного основания, глубина штробы не менее 100 мм, минимальная ширина 20 мм
- Края штробы срубить под прямым углом.

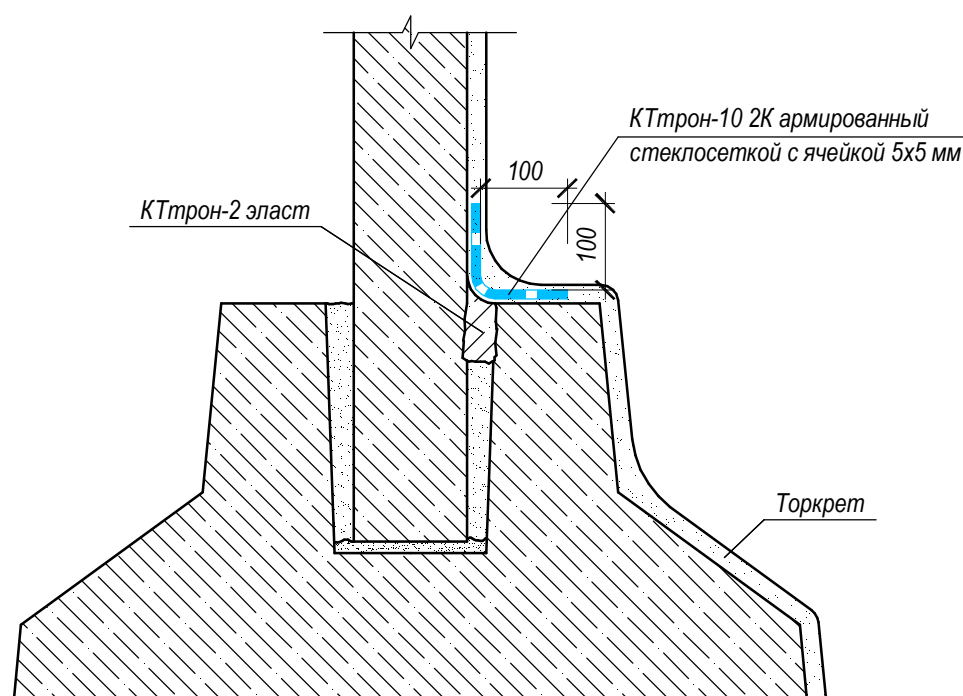


Готовым раствором "КТрон-2 эласт" заполняют подготовленный шов вручную или механизированным способом, при помощи штукатурной станции, с выполнением галтели со стороной не менее 20 мм

Приложение к ТО № 22В-004 "КТрон-2 эласт"								
Изм.	Кол.уч.	Лист	№ док.	Подпись	Дата			
Ремонт стыков сборных конструкций						Стадия	Лист	Листов
						ТР	3	7
						ООО "Завод КТрон"		
ГИП								
Н. контр.								
Проверил								
Разработал								

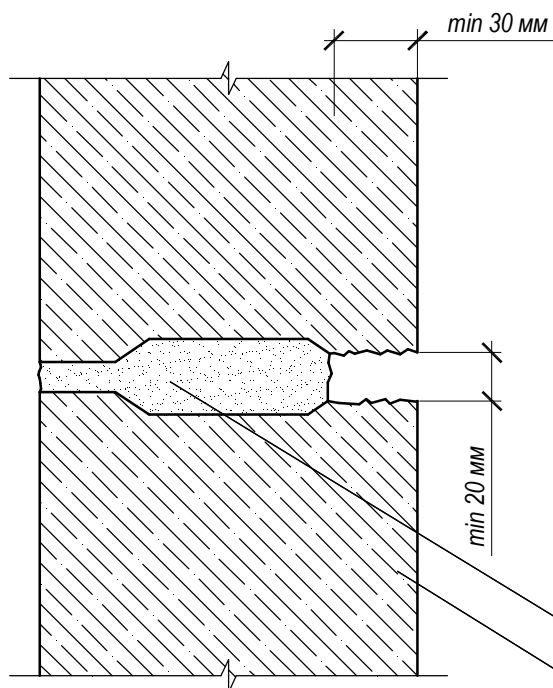

- Расшить швы по всей длине, удалить раствор, непрочный бетон и инородные предметы
- Ширина расшитого шва не менее 20 мм, глубина шва не менее 30 мм
- Недопустимы гладкие поверхности в шве
- Всю поверхность шва очистить и увлажнить

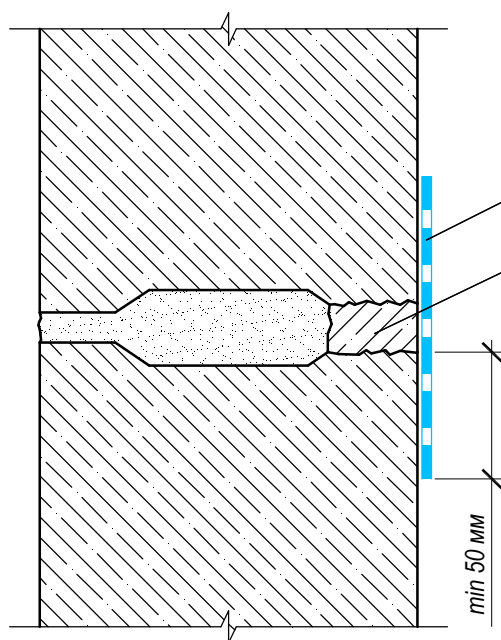


КТТрон-10 2К армированный
стеклосеткой с ячейкой 5х5 мм
КТТрон-2 эласт

Готовым раствором "КТТрон-2 эласт" заполнить подготовленный шов вручную или механизированным способом, при помощи штукатурной станции.


Приложение к ТО № 22В-004 "КТТрон-2 эласт"								
Изм.	Кол.уч.	Лист	№ док.	Подпись	Дата			
ГИП Н. контр. Проверил Разработал						Стадия	Лист	Листов
						ТР	4	7
						ООО "Завод КТТрон"		

Герметизация швов
фундаментных блоков

- Вокруг трубы коммуникации вскрыть бетон, удалить раствор, участки слабого бетона, инородные тела
- Ширина и глубина расшитого шва не менее 20 мм, недопустимы гладкие поверхности в шве
- Всю поверхность шва очистить и увлажнить


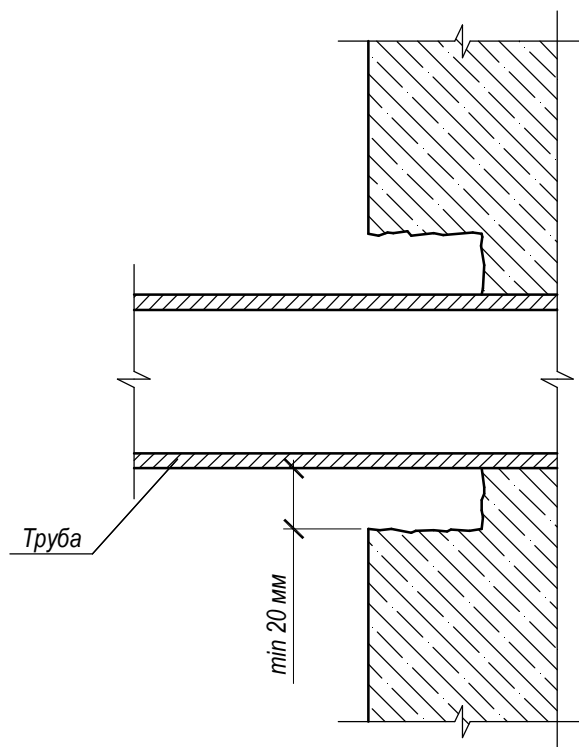


- Перед нанесением "КТрон-2 эласт" по технологии необходимо поверхность стальной трубы зачистить до металлического блеска, обработать праймером, в расшитый шов уложить набухающий герметик
- Готовым раствором "КТрон-2 эласт" заполнить подготовленный шов с выполнением галтели со стороны не менее 20 мм

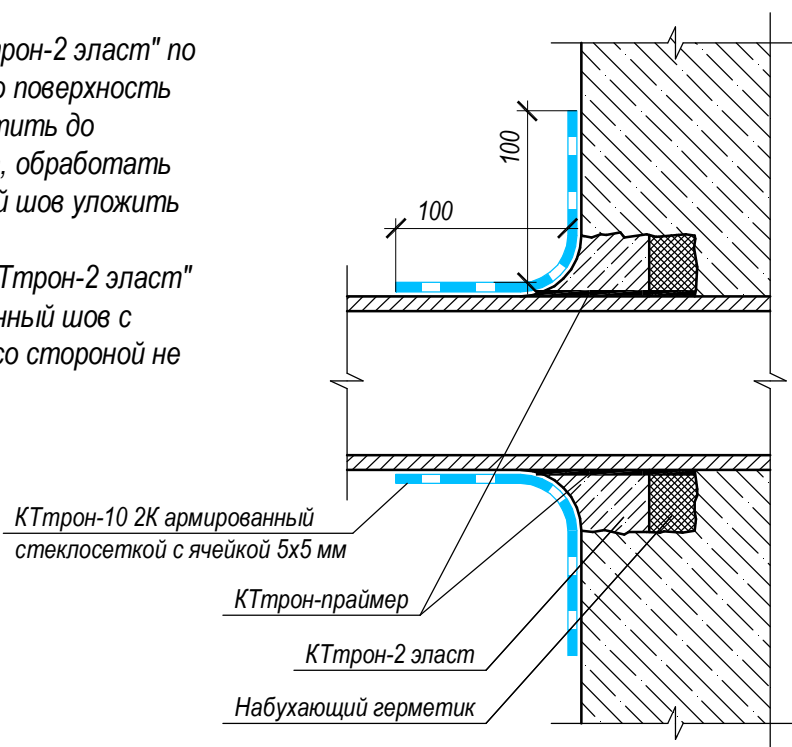


						Приложение к ТО № 22В-004 "КТрон-2 эласт "			
Изм.	Кол.уч.	Лист	№ док.	Подпись	Дата				
						Ремонт вводов коммуникаций	Стадия	Лист	Листов
ГИП							ТР	5	7
Н. контр.							ООО "Завод КТрон"		
Проверил									
Разработал									

- На расстоянии 50 мм от трещины в обе стороны непрочные и ослабленные участки удалить механическим путем до прочного основания
- Трещину расшить по всей длине
- Длина штробы должна быть на 50 мм больше в обе стороны

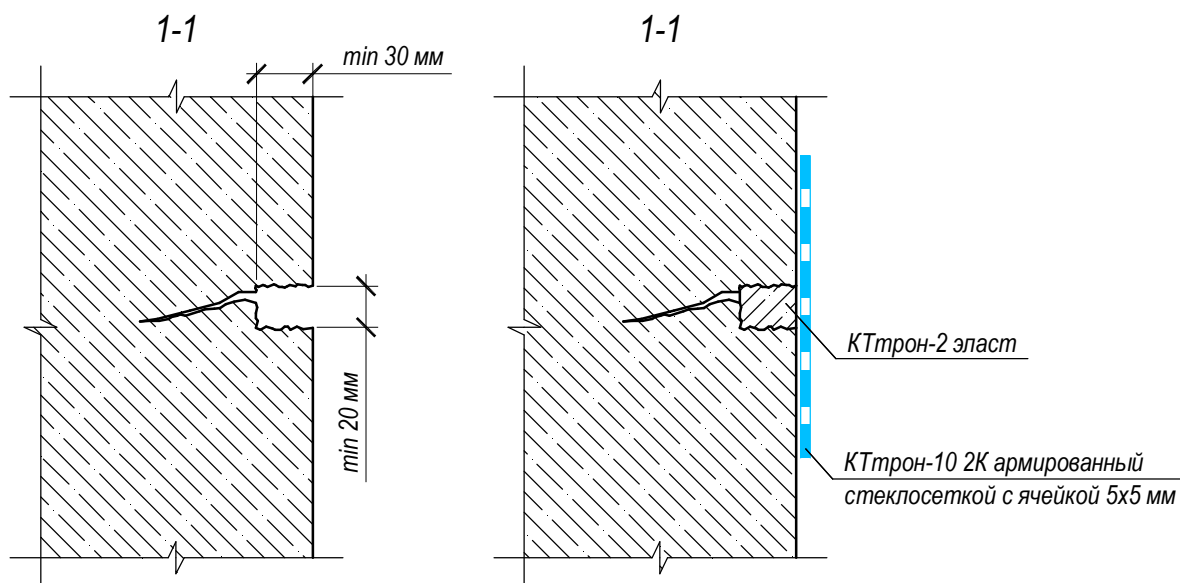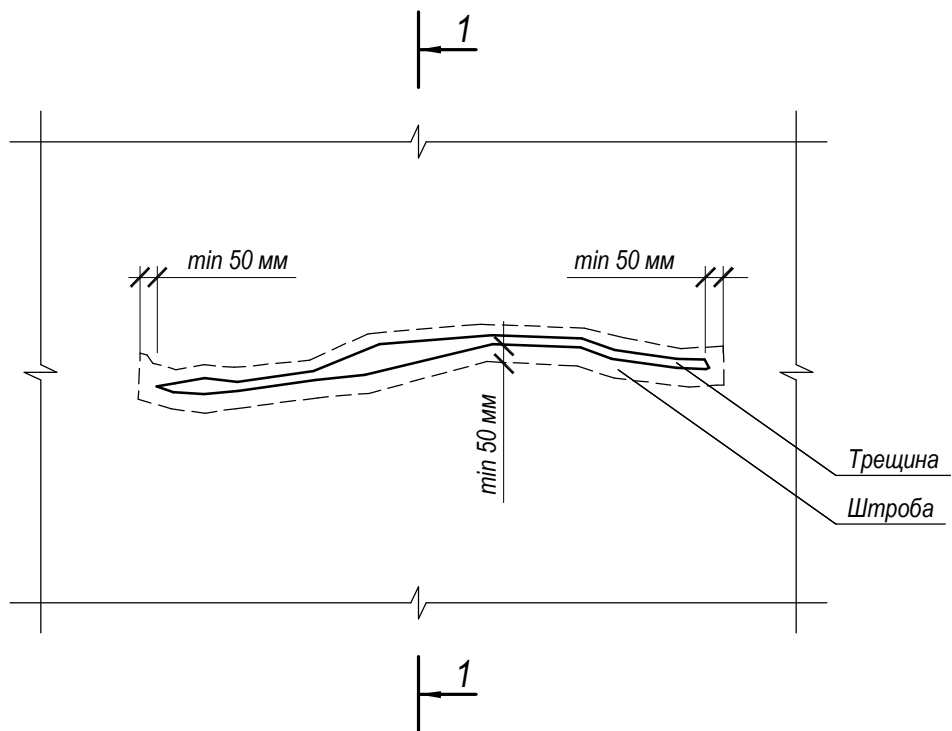


- Края штробы срубить под прямым углом
- Готовым раствором "КТрон-2 эласт" заполняют подготовленную штробу вручную или механизированным способом, при помощи штукатурной станции.

Приложение к ТО № 22В-004 "КТрон-2 эласт"								
Изм.	Кол.уч.	Лист	№ док.	Подпись	Дата			
Ремонт трещин в конструкциях						Стадия	Лист	Листов
						ТР	6	7
						ООО "Завод КТрон"		
ГИП								
Н. контр.								
Проверил								
Разработал								

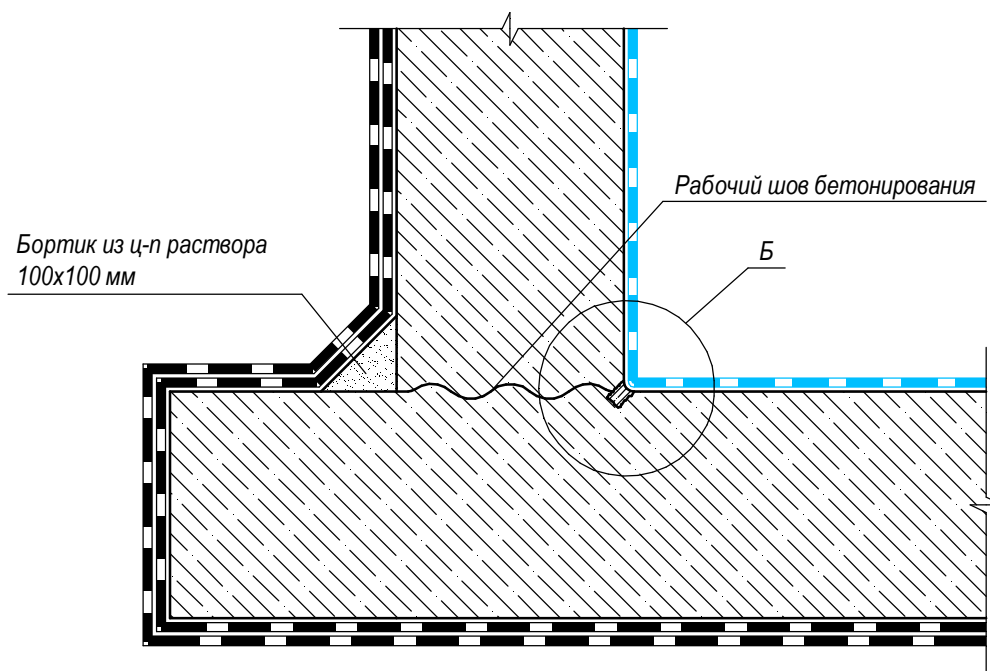

- В месте примыкания элементов конструкций ослабленные и непрочные участки удалить механическим путем до прочного основания.
- Выполнить штробу в месте примыкания по всей длине примыкания размером не менее 20X20 мм.
- Края штробы срубить под прямым углом.

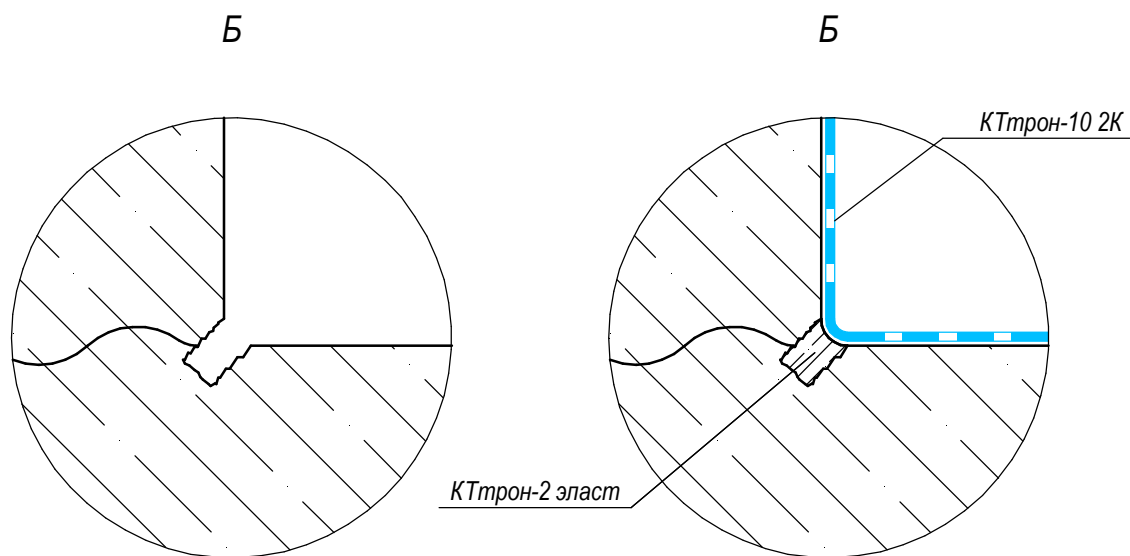

Готовым раствором "КТрон-2 эласт" заполняют подготовленную штробу вручную или механизированным способом, при помощи штукатурной станции, выполняют галтель со стороной не менее 20 мм

						Приложение к ТО № 22В-004 "КТрон-2 эласт"			
Изм.	Кол.уч.	Лист	№ док.	Подпись	Дата				
						Герметизация примыкания пол-стена	Стадия	Лист	Листов
ГИП							ТР	7	7
Н. контр.							ООО "Завод КТрон"		
Проверил									
Разработал									